


PROJETO BACCUS | PRIMEIRO PAVIMENTO  
ESCALA 1/100

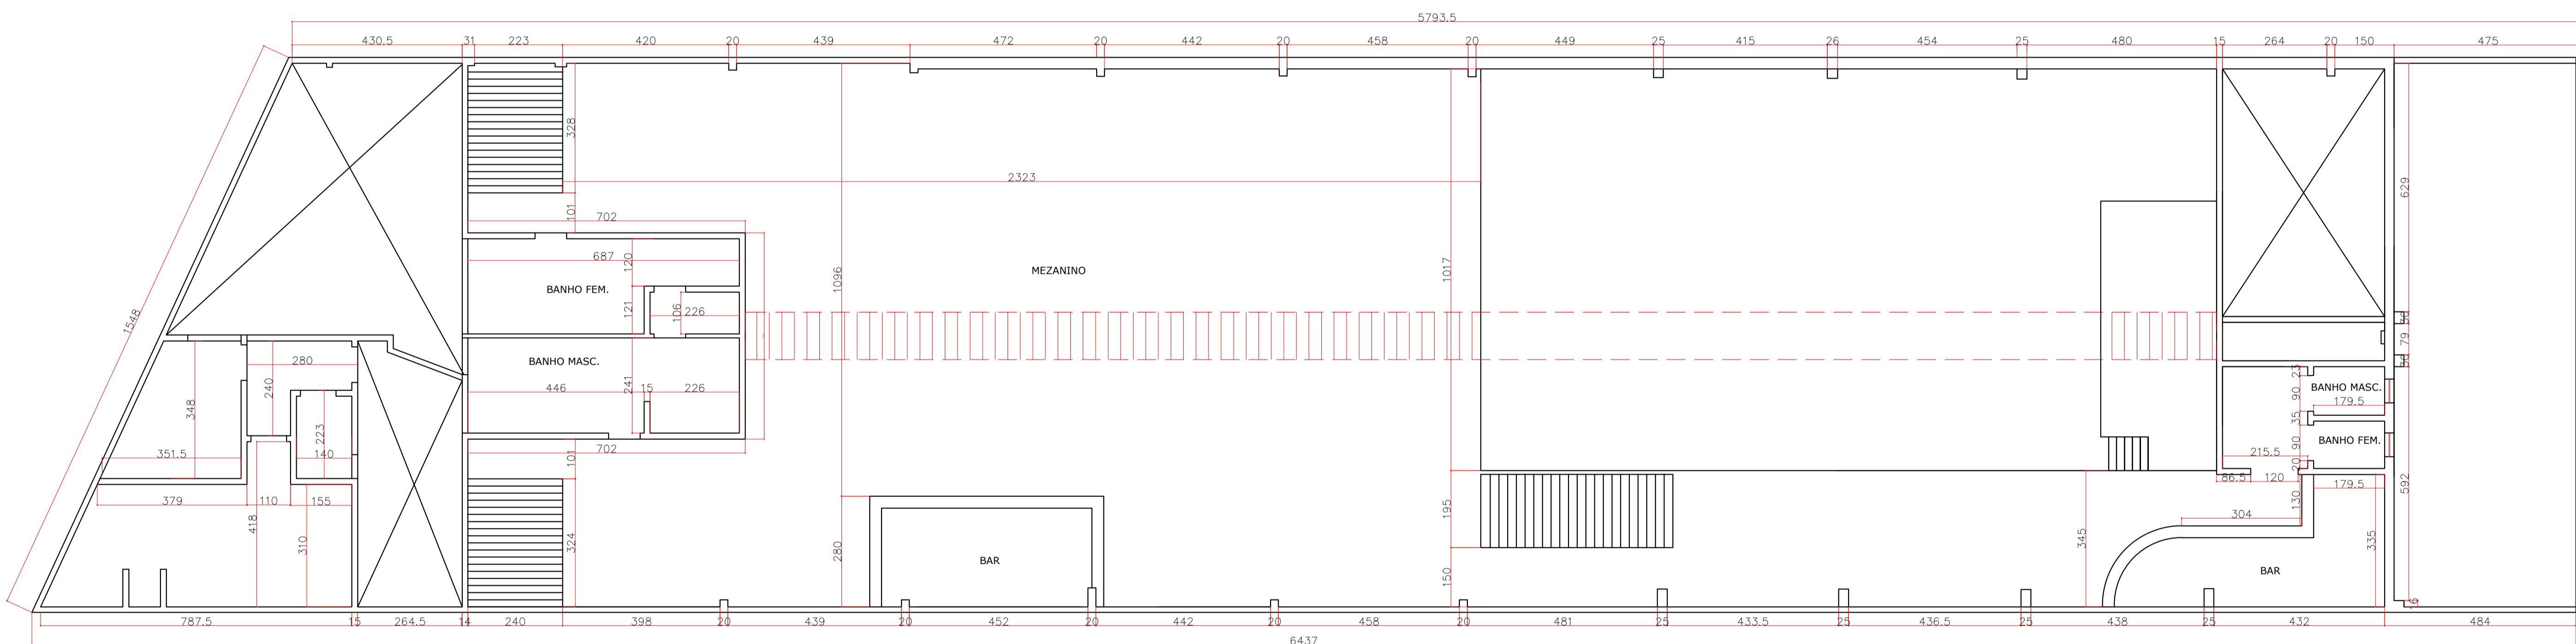

PROJETO BACCUS | SEGUNDO PAVIMENTO  
ESCALA 1/100

|  |                    |              |
|--|--------------------|--------------|
| PROPRIETÁRIO                               |                    | CNPJ         |
| BACCUS                                     |                    | XXXXXXXXXX   |
| DESIGN DE INTERIORES   ANA CAROLINA TINOCO |                    |              |
| <b>Projeto BACCUS COTADO</b>               |                    |              |
| DETALHE<br>Planta Salão                    |                    |              |
| USO<br>Comercial                           | ESCALA<br>1 / 100  | FOLHA<br>1/1 |
| TÍTULO<br>Estudo Preliminar                | DATA<br>17/07/2018 |              |